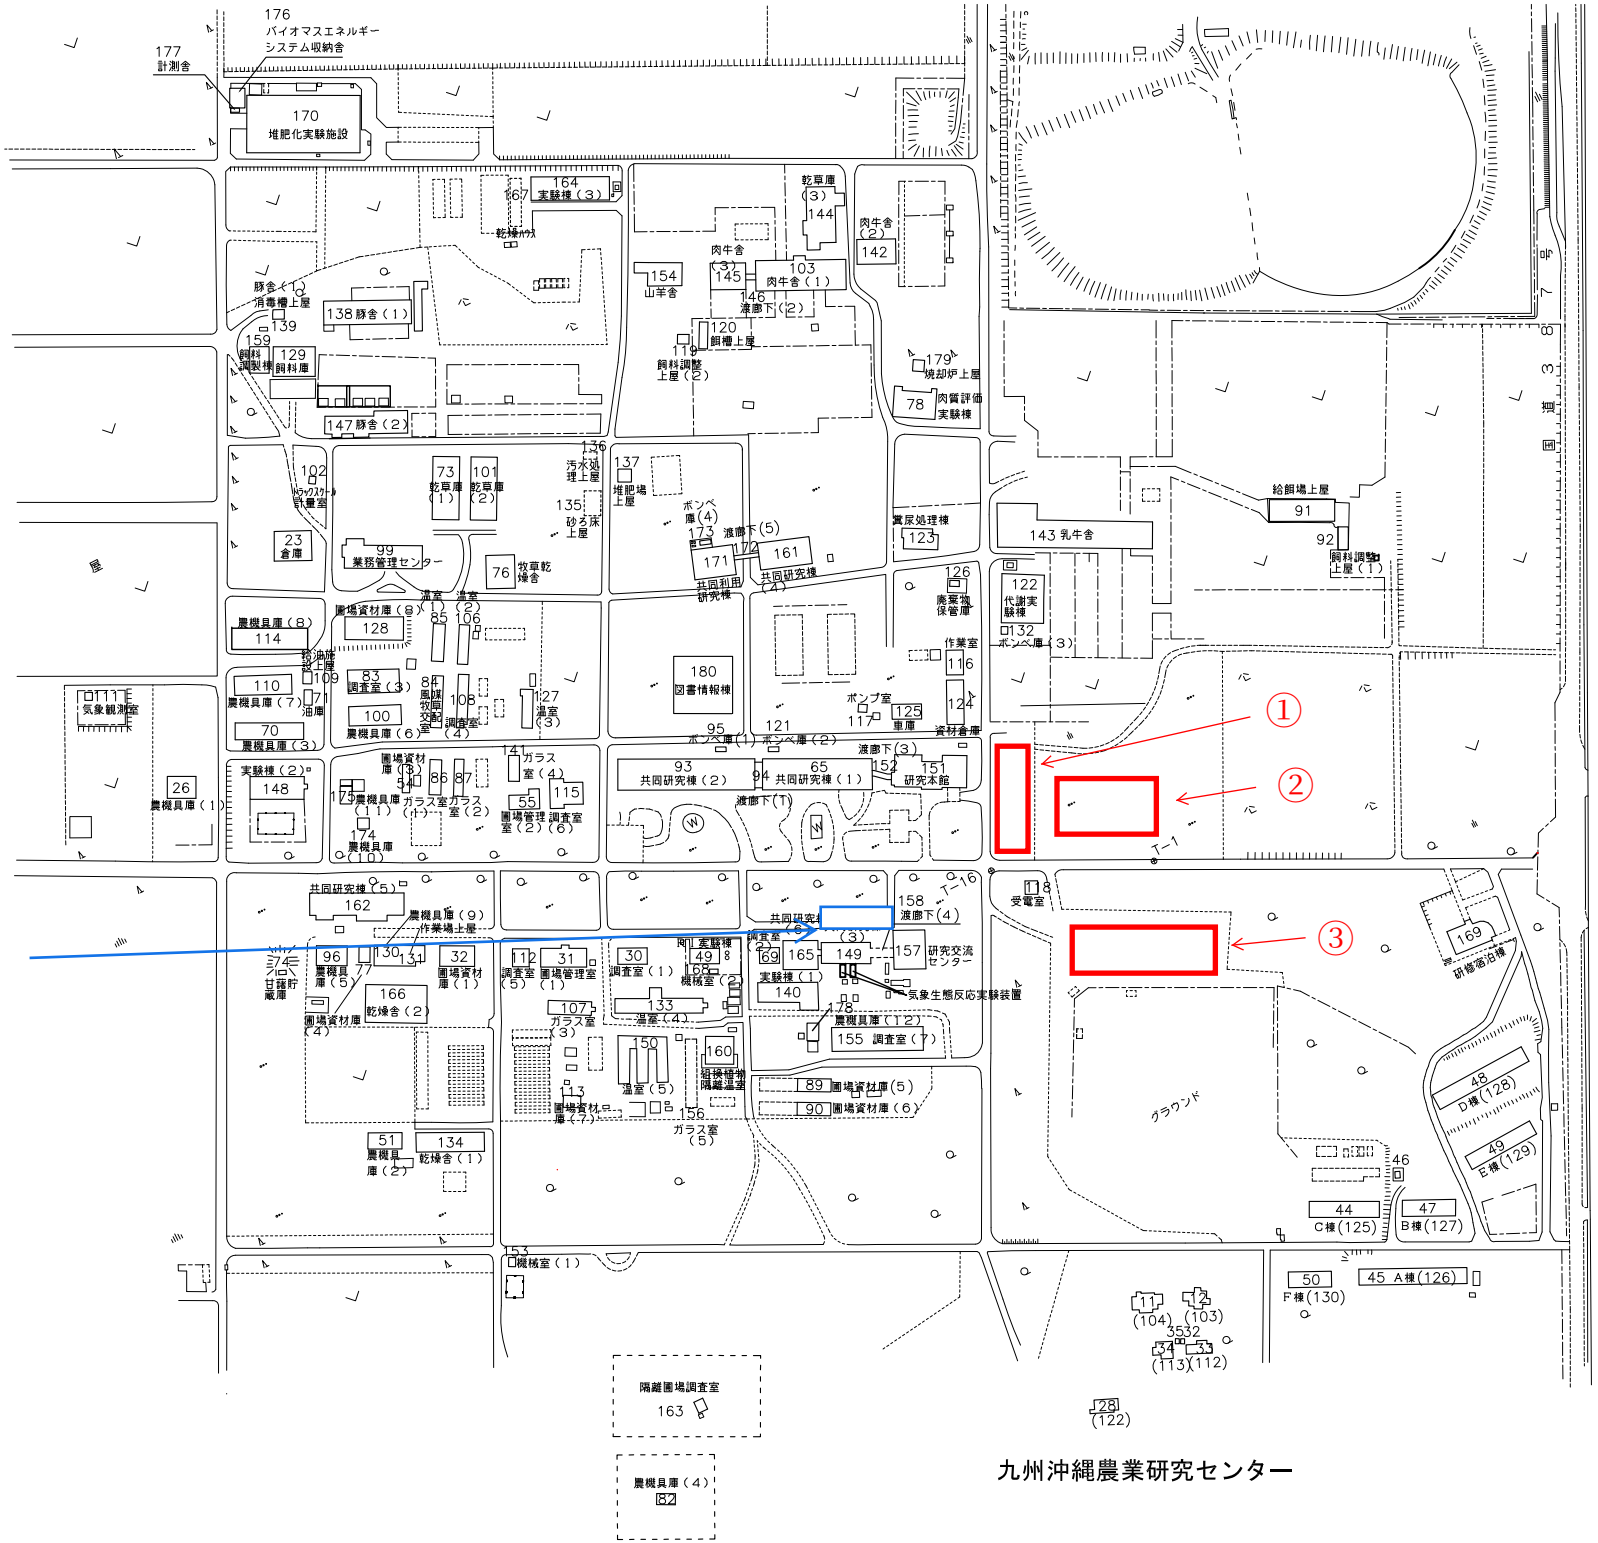
①
②
③
④研究交流センター前駐車場
１２台
①研究本館東側駐車場
62.5m×19.0m＝1,187.5㎡
②研究本館東側敷地
30.0m×52.0m＝1,560.0㎡
③グラウンド北側敷地
30.0m×70.2m＝2,106.0㎡
九州沖縄農業研究センター